



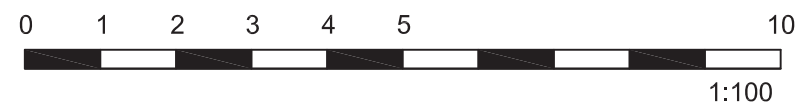

DET KREATIVE IVÆRKSÆTTERHUS PÅ SVENDBORG HAVN

Dato: 21.10.2013

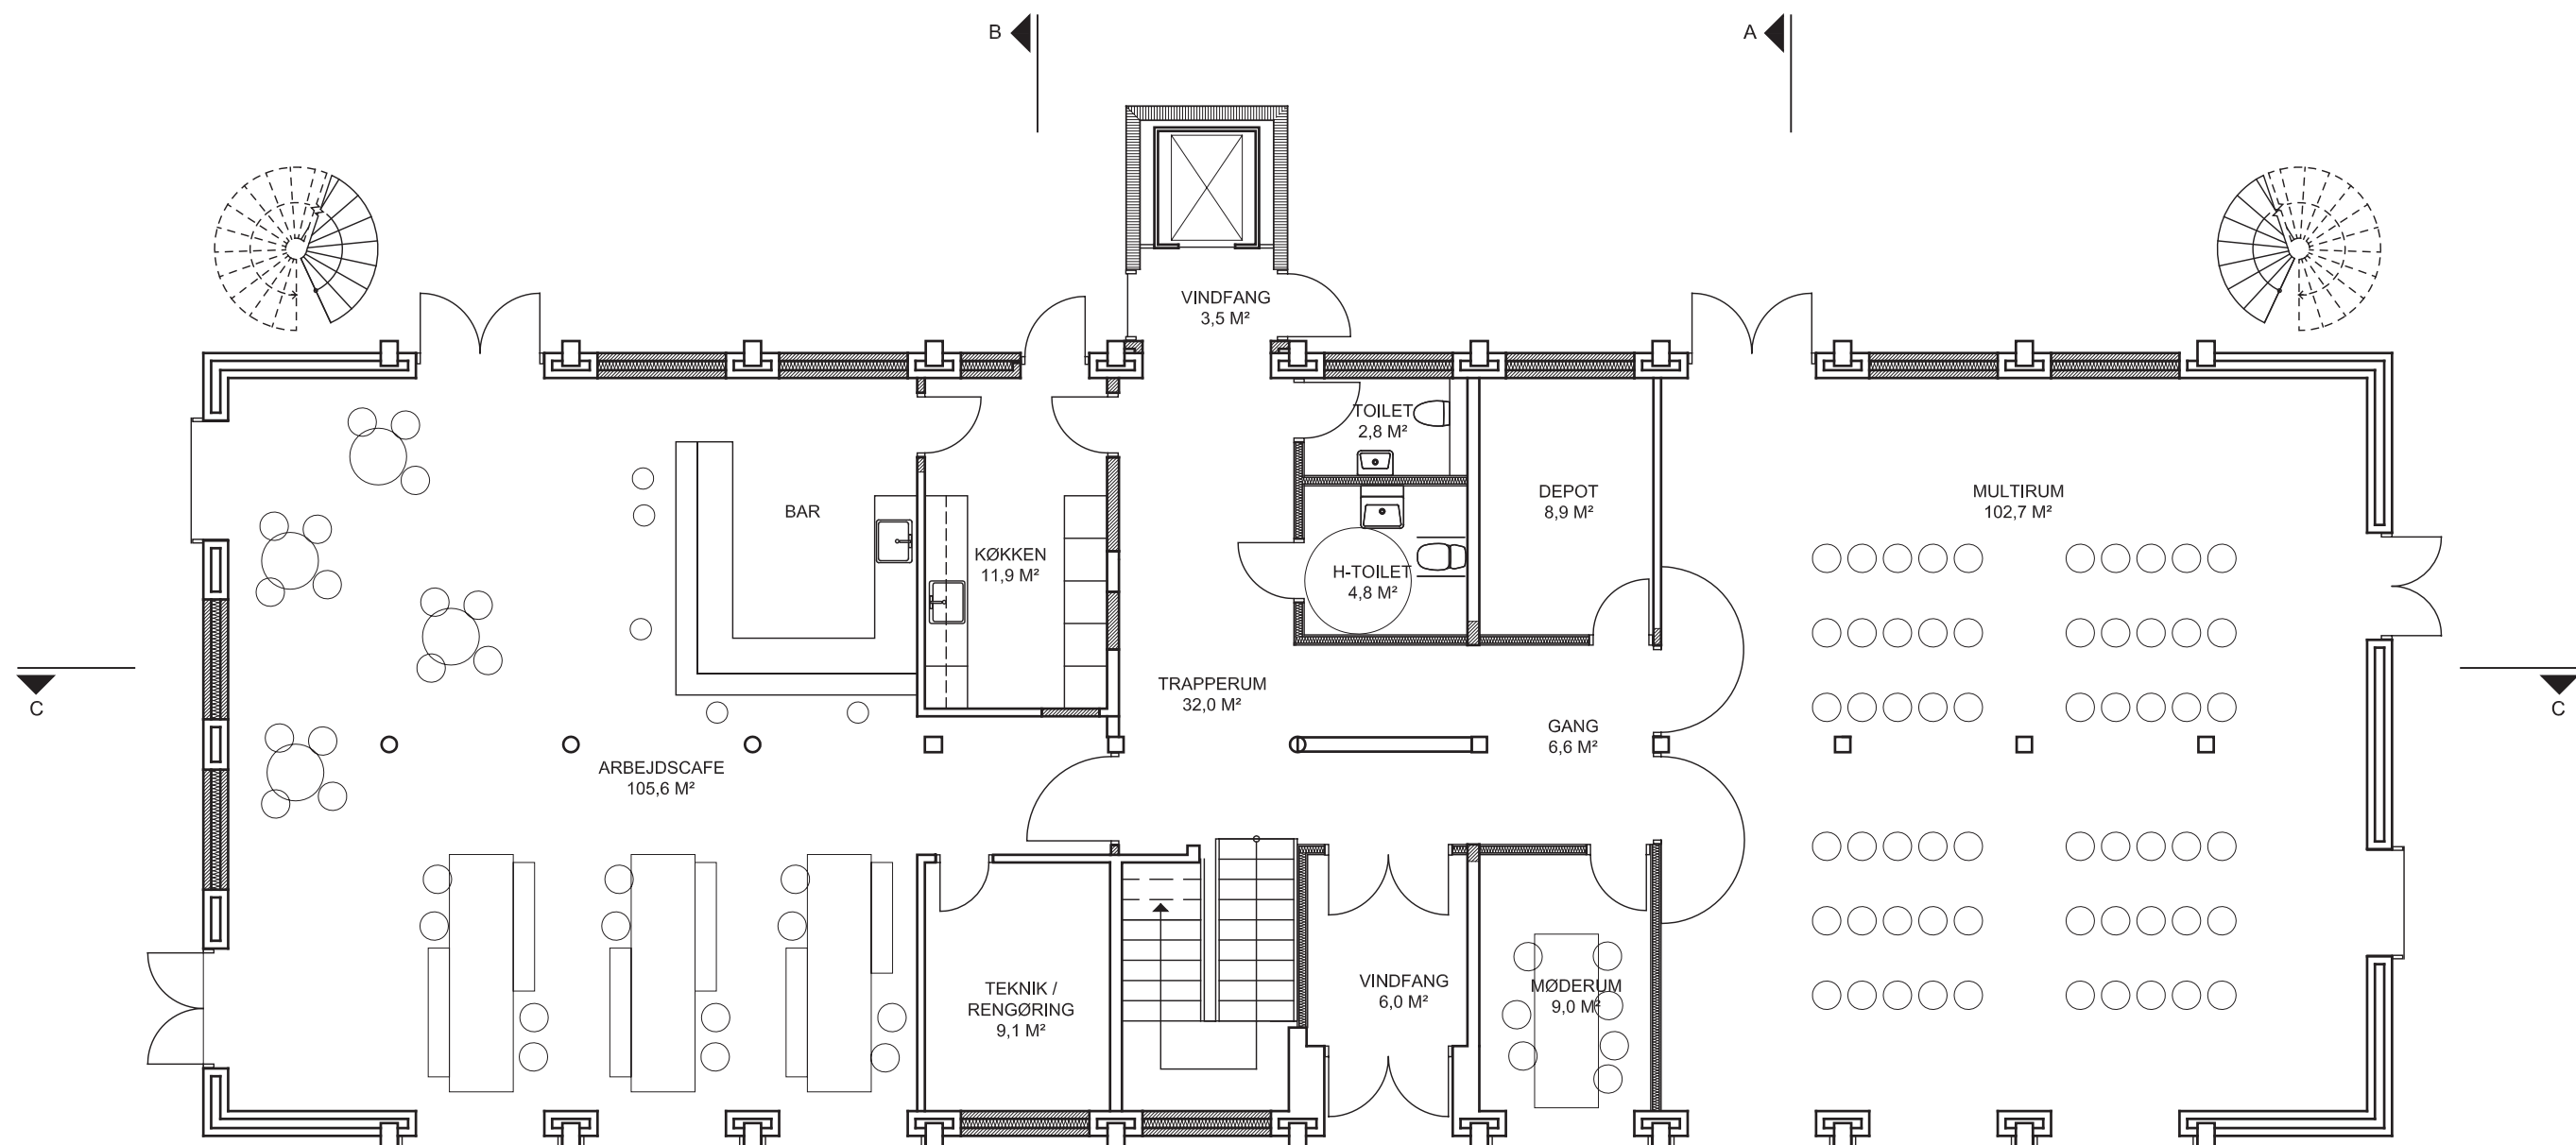


DET KREATIVE IVÆRKSÆTTERHUS PÅ SVENDBORG HAVN

Dato: 21.10.2013

STUEPLAN 1:100





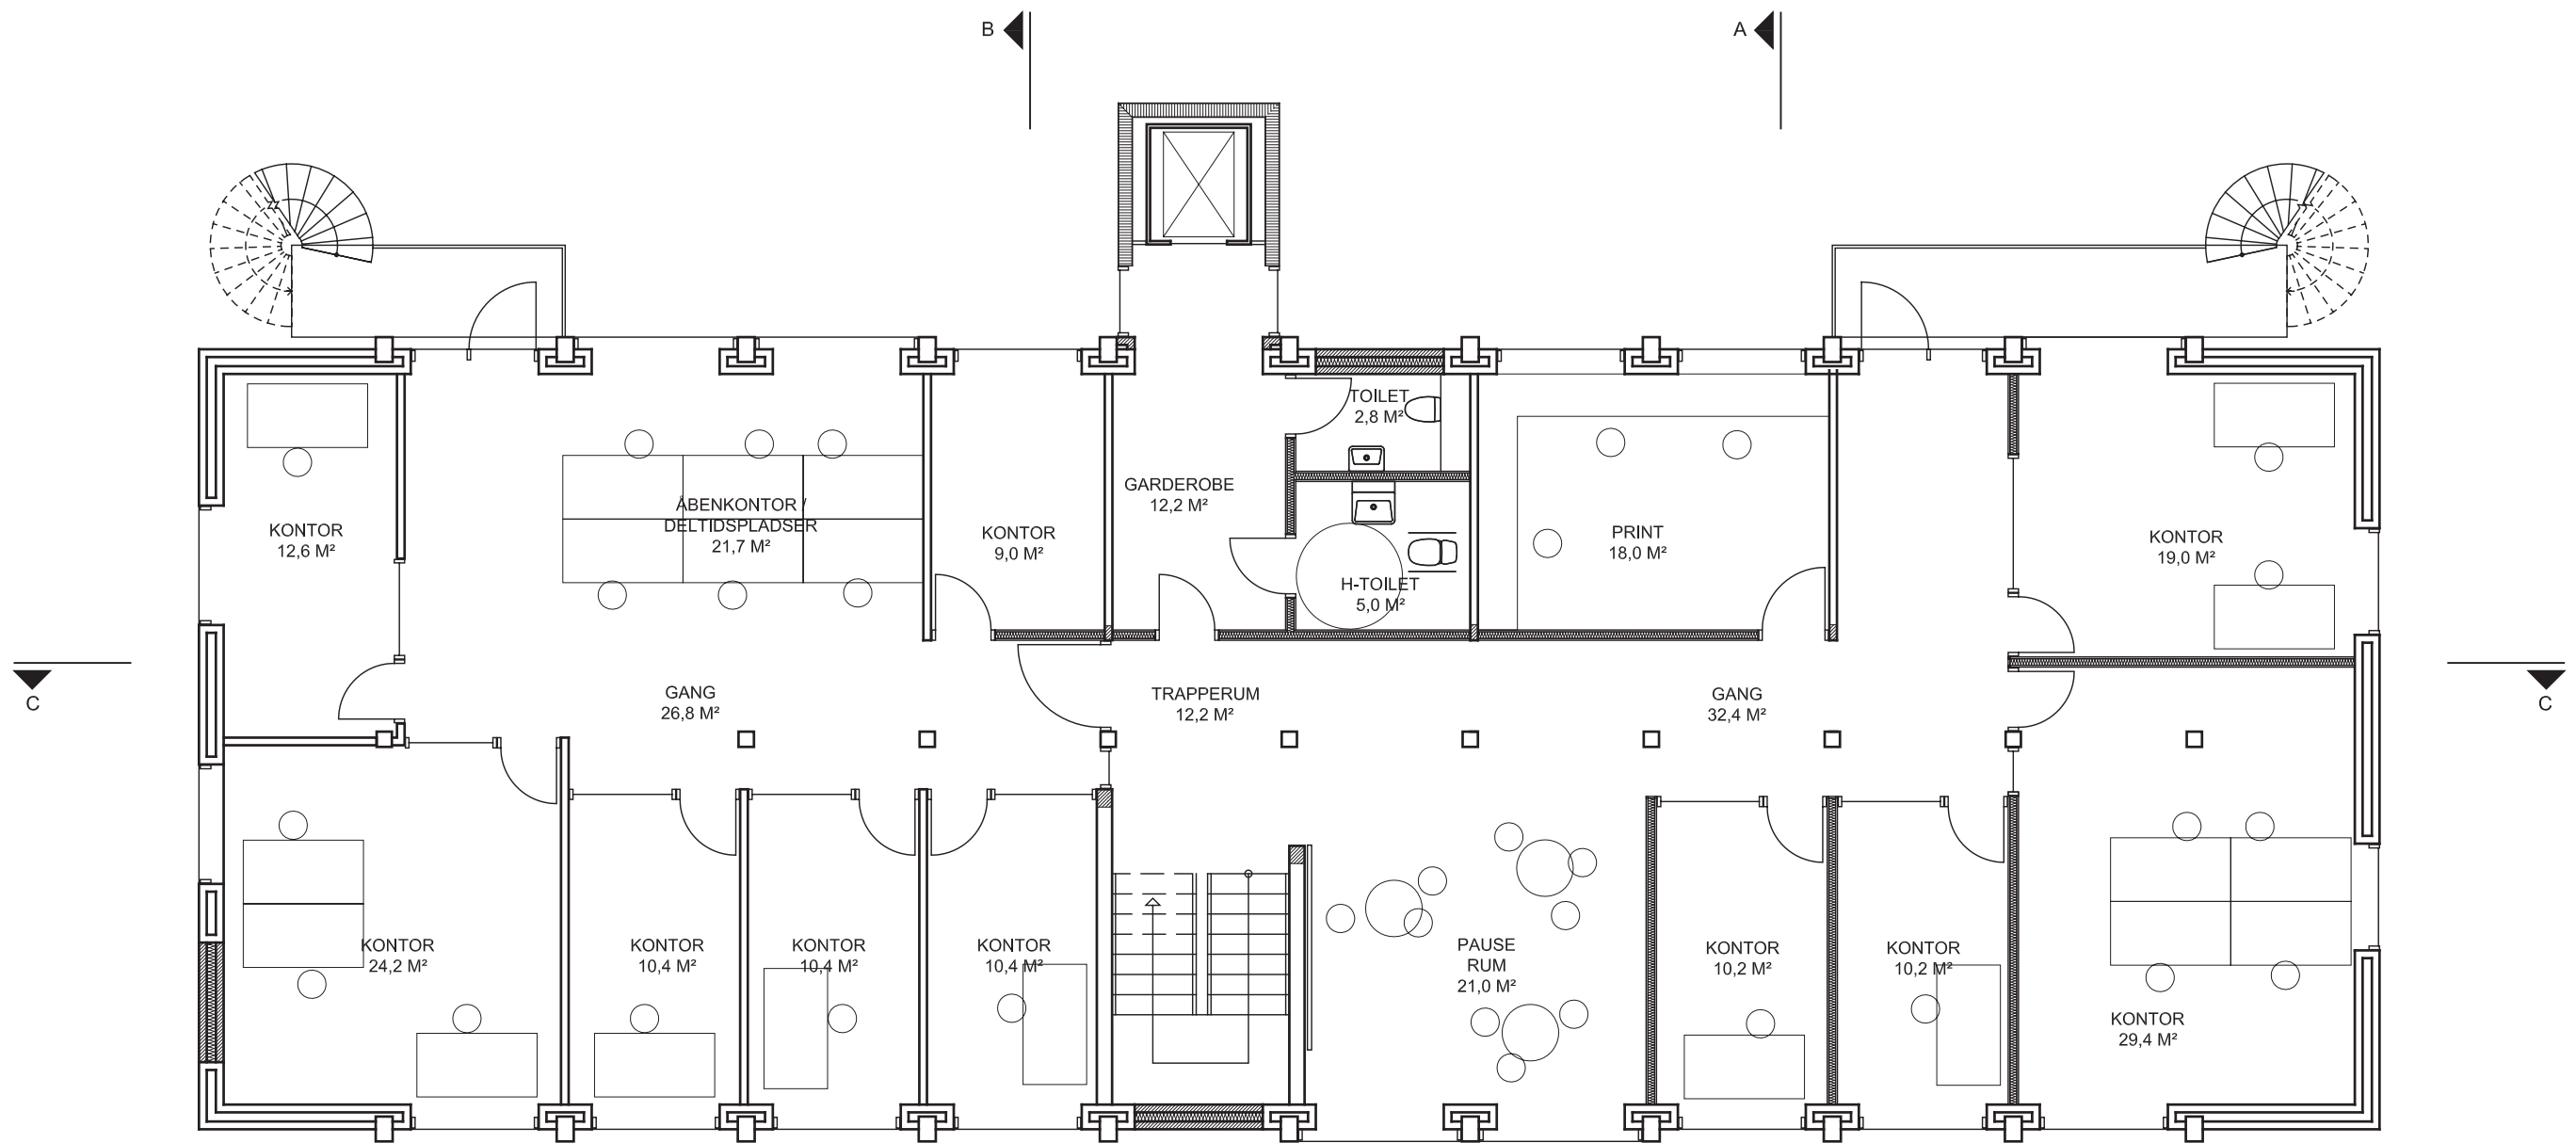


DET KREATIVE IVÆRKSÆTTERHUS PÅ SVENDBORG HAVN

Dato: 21.10.2013

1. SAL 1:100


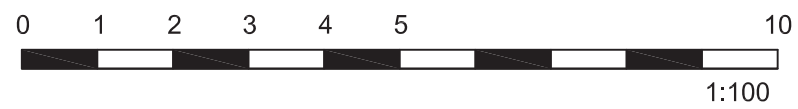


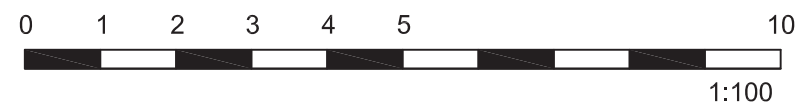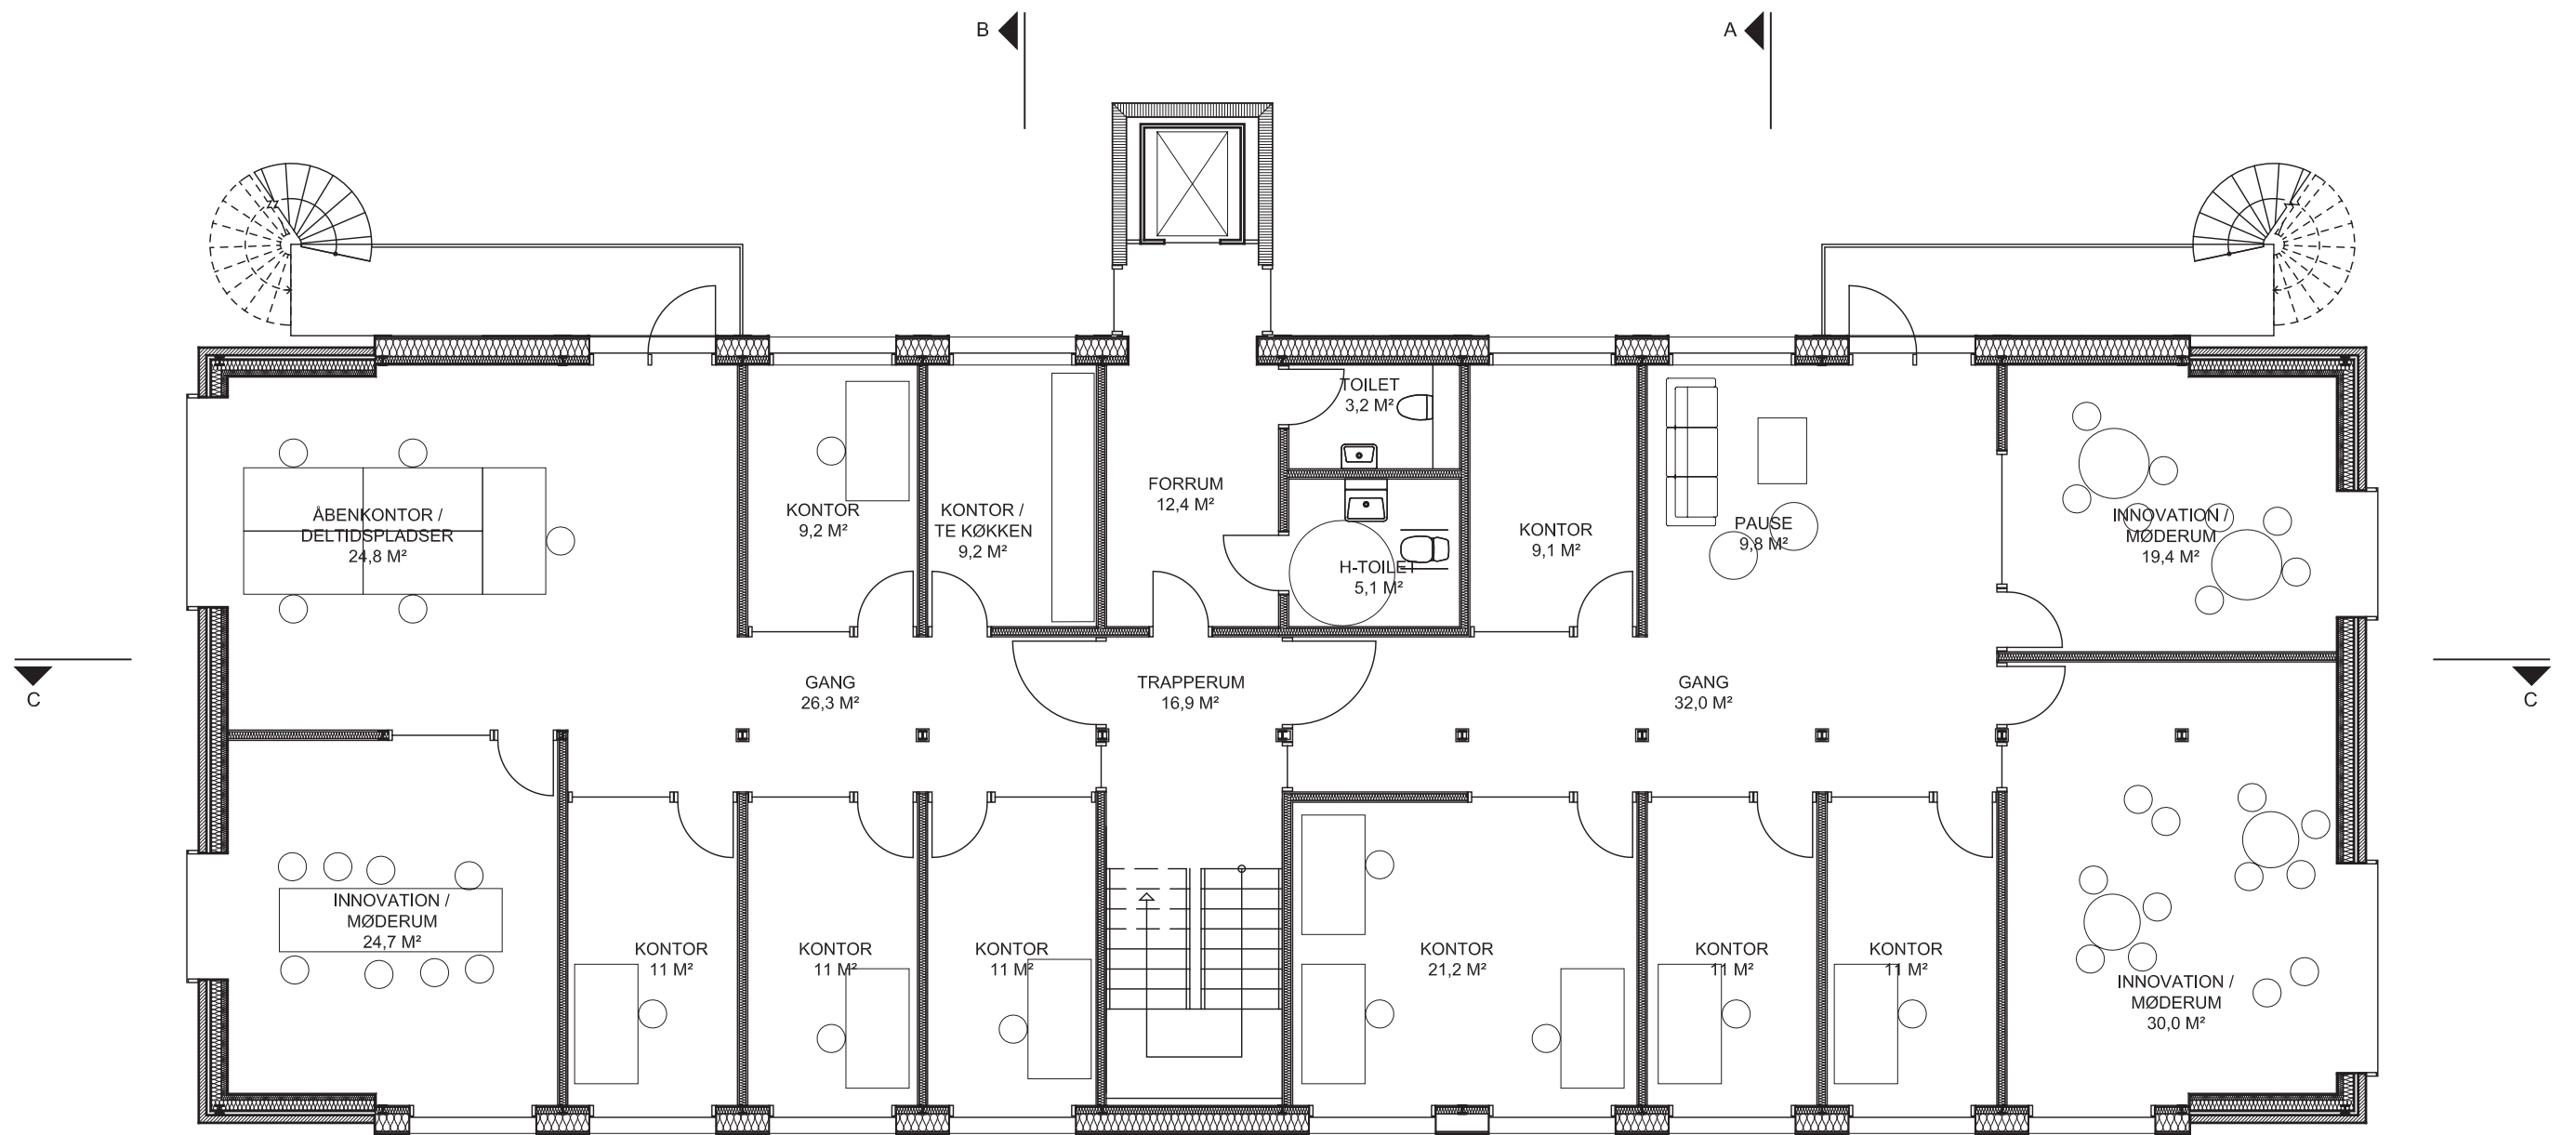

DET KREATIVE IVÆRKSÆTTERHUS PÅ SVENDBORG HAVN

Dato: 21.10.2013

2. SAL 1:100

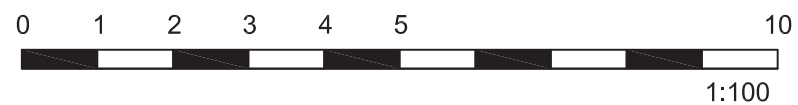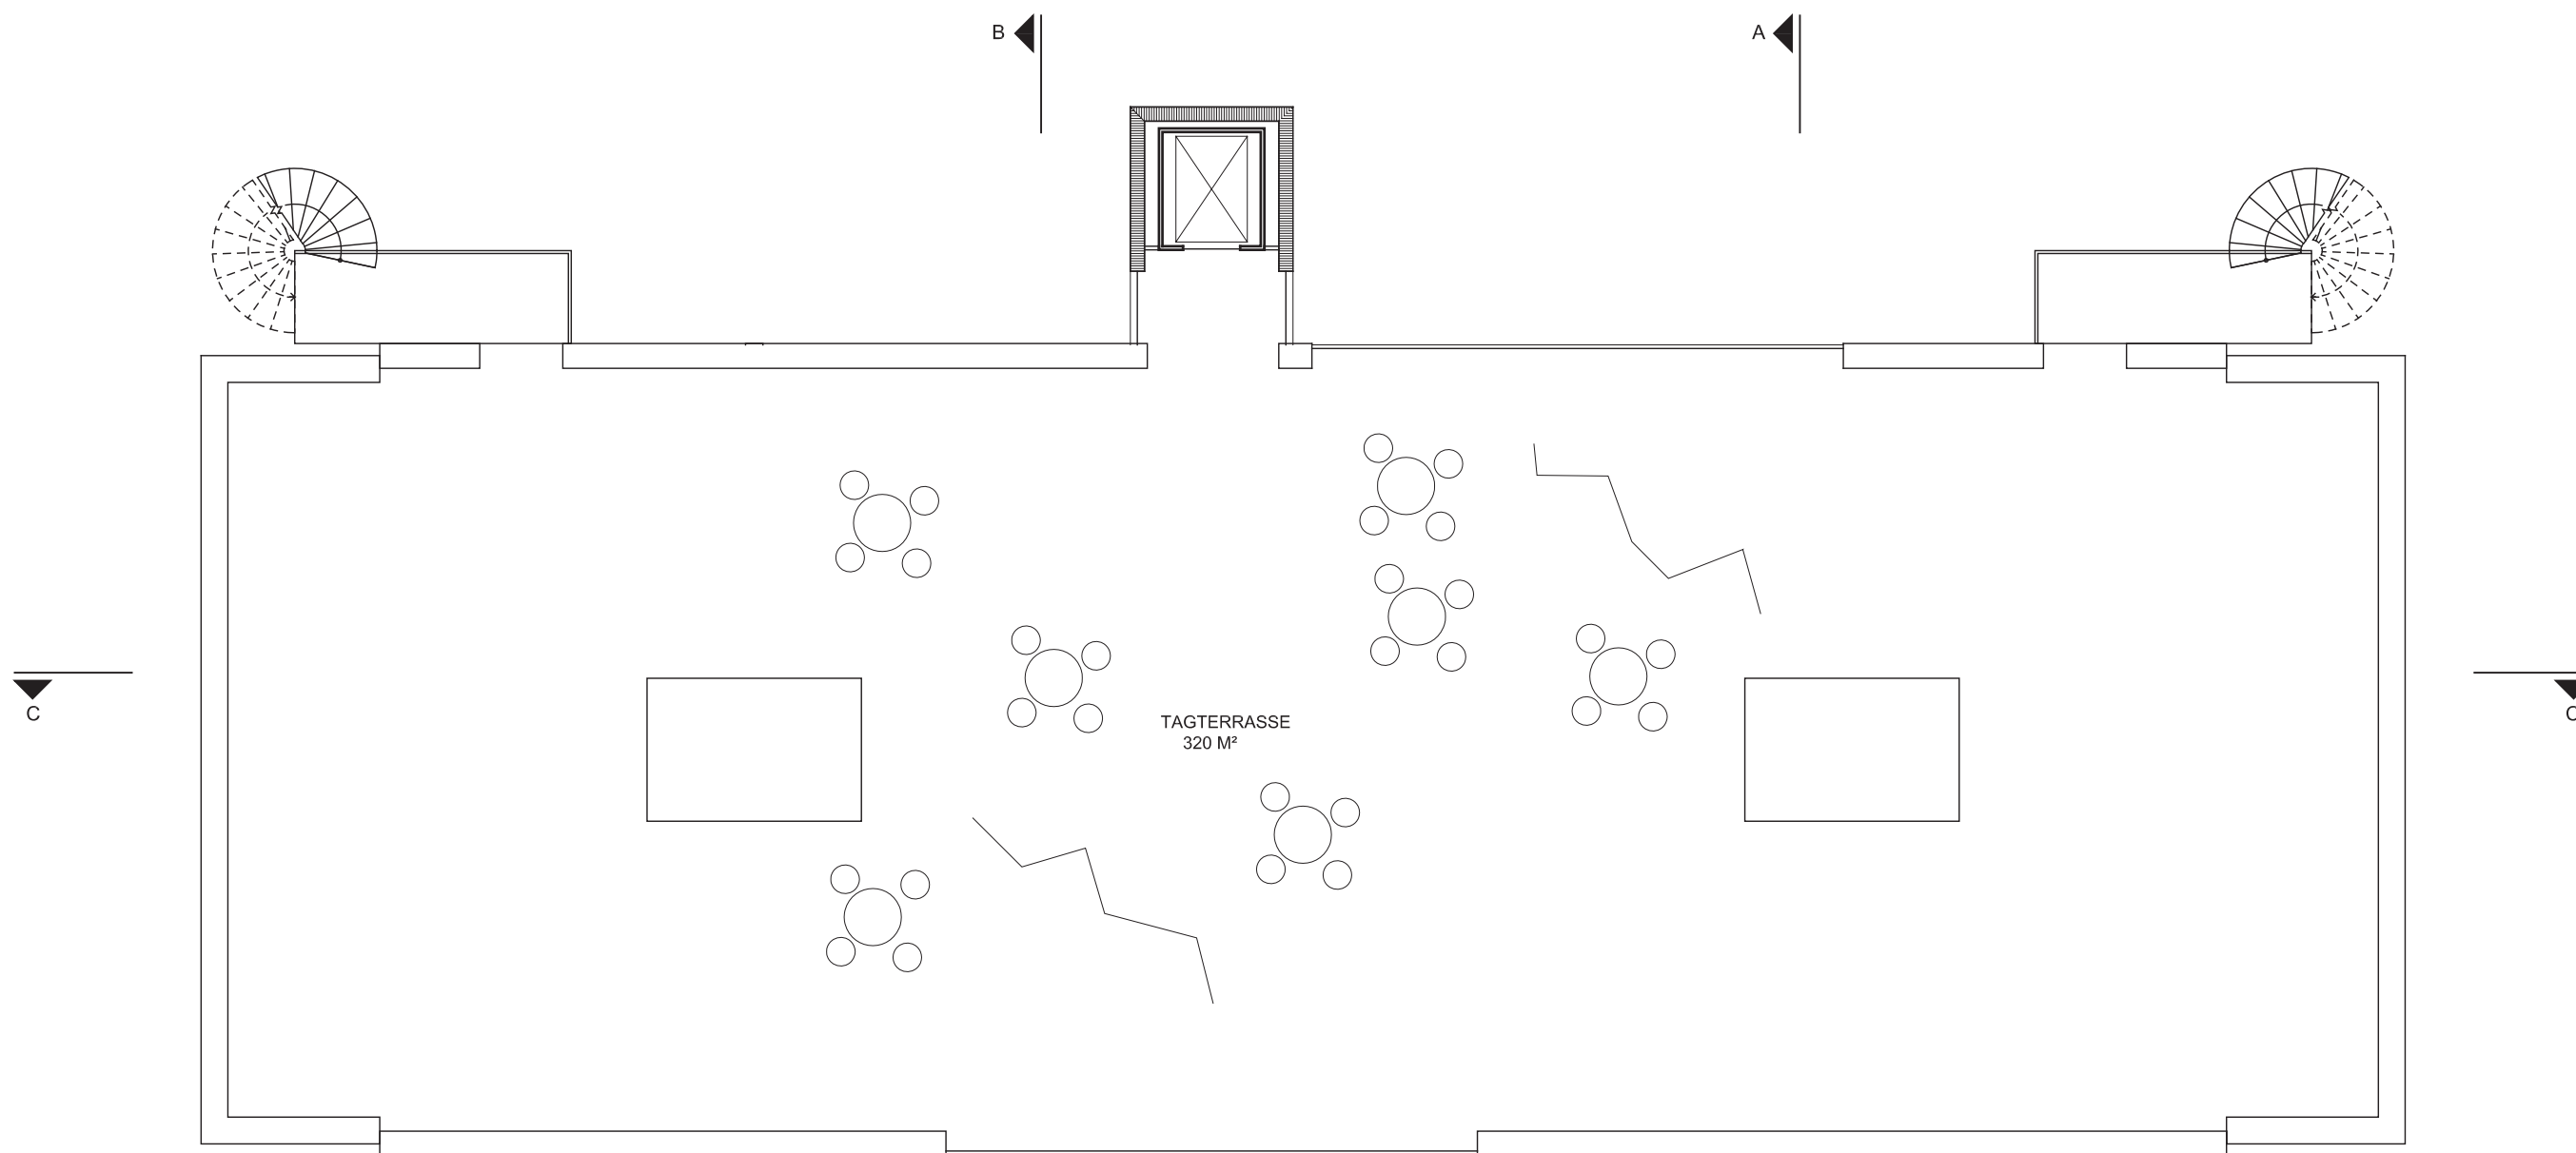

DET KREATIVE IVÆRKSÆTTERHUS PÅ SVENDBORG HAVN


Dato: 21.10.2013

TAGETAGE 1:100







FACADE MOD ØST

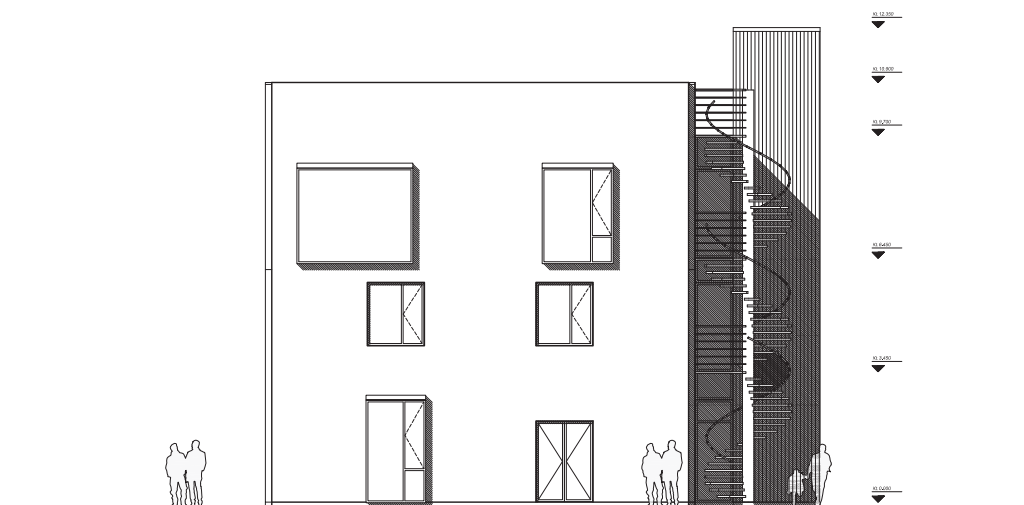


FACADE MOD NORD

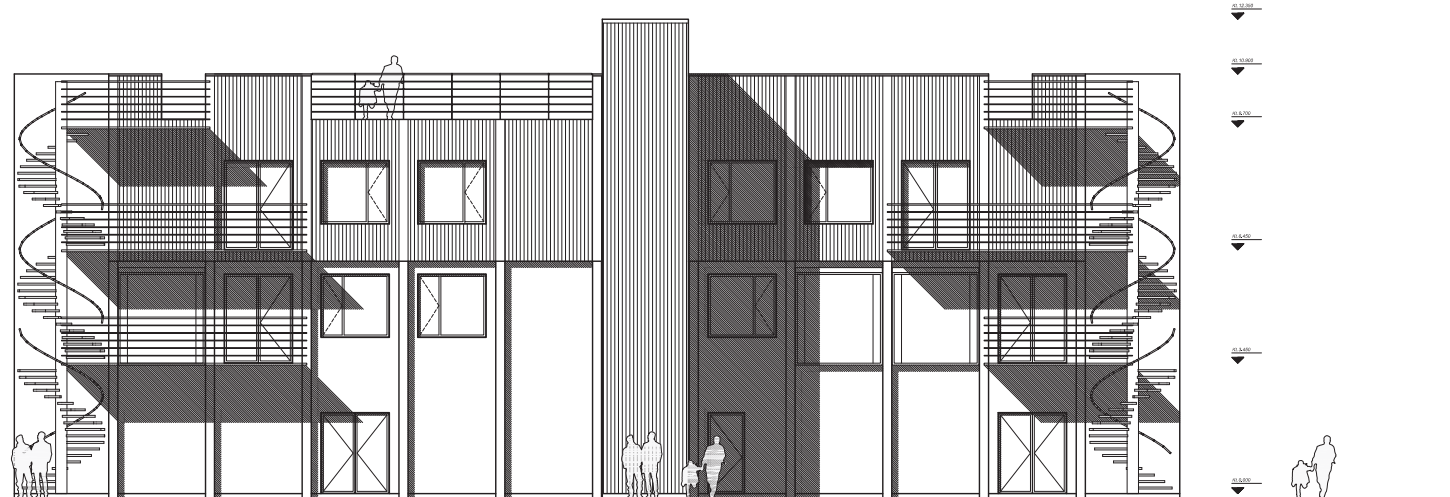

FACADE MOD VEST

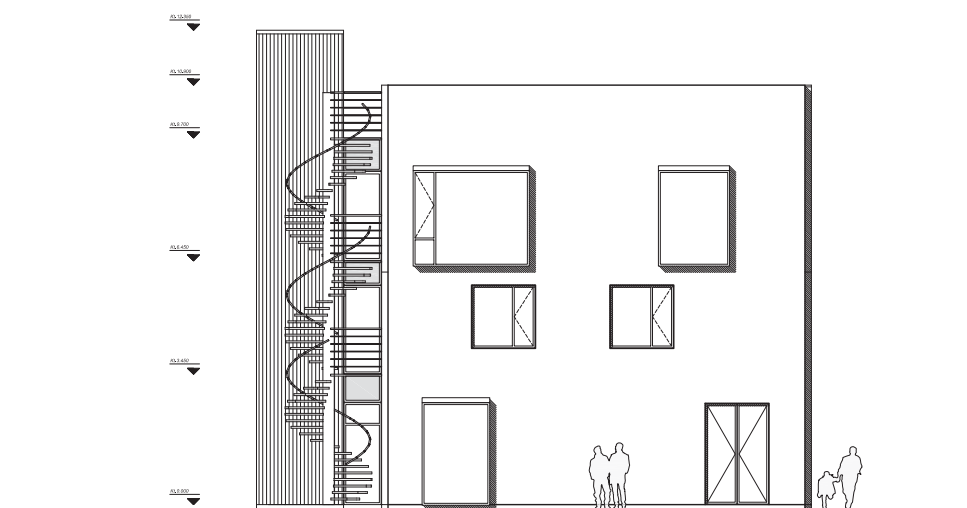

FACADE MOD SYD

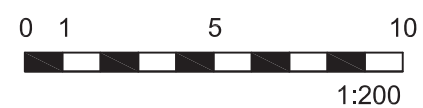

DET KREATIVE IVÆRKSÆTTERHUS PÅ SVENDBORG HAVN

Dato: 21.10.2013

FACADER 1:200





DET KREATIVE IVÆRKSÆTTERHUS PÅ SVENDBORG HAVN

Dato: 21.10.2013



DET KREATIVE IVÆRKSÆTTERHUS PÅ SVENDBORG HAVN

Dato: 21.10.2013



DET KREATIVE IVÆRKSÆTTERHUS PÅ SVENDBORG HAVN

Dato: 21.10.2013



DET KREATIVE IVÆRKSÆTTERHUS PÅ SVENDBORG HAVN

Dato: 21.10.2013